
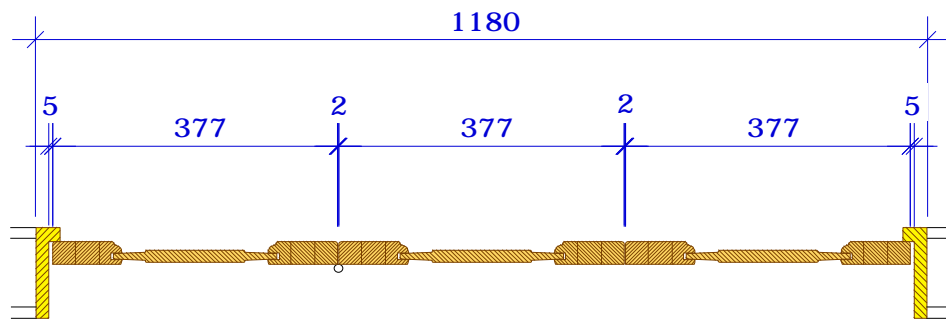




FOLDING DOOR (2M) 1:10

SECTION (2M) 1:10

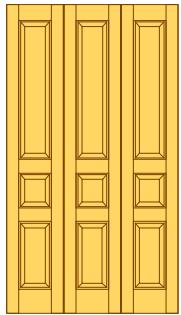


FOLDING DOOR (3M) 1:10

SECTION (3M) 1:10

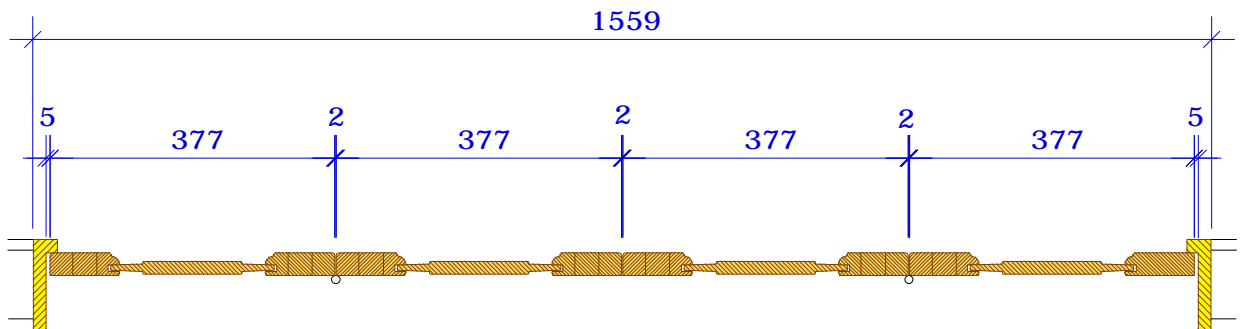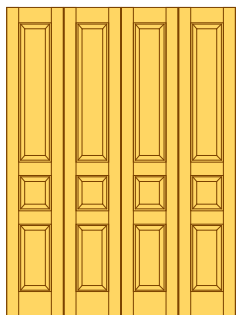


FOLDING DOOR (4M) 1:10


SECTION (4M) 1:10

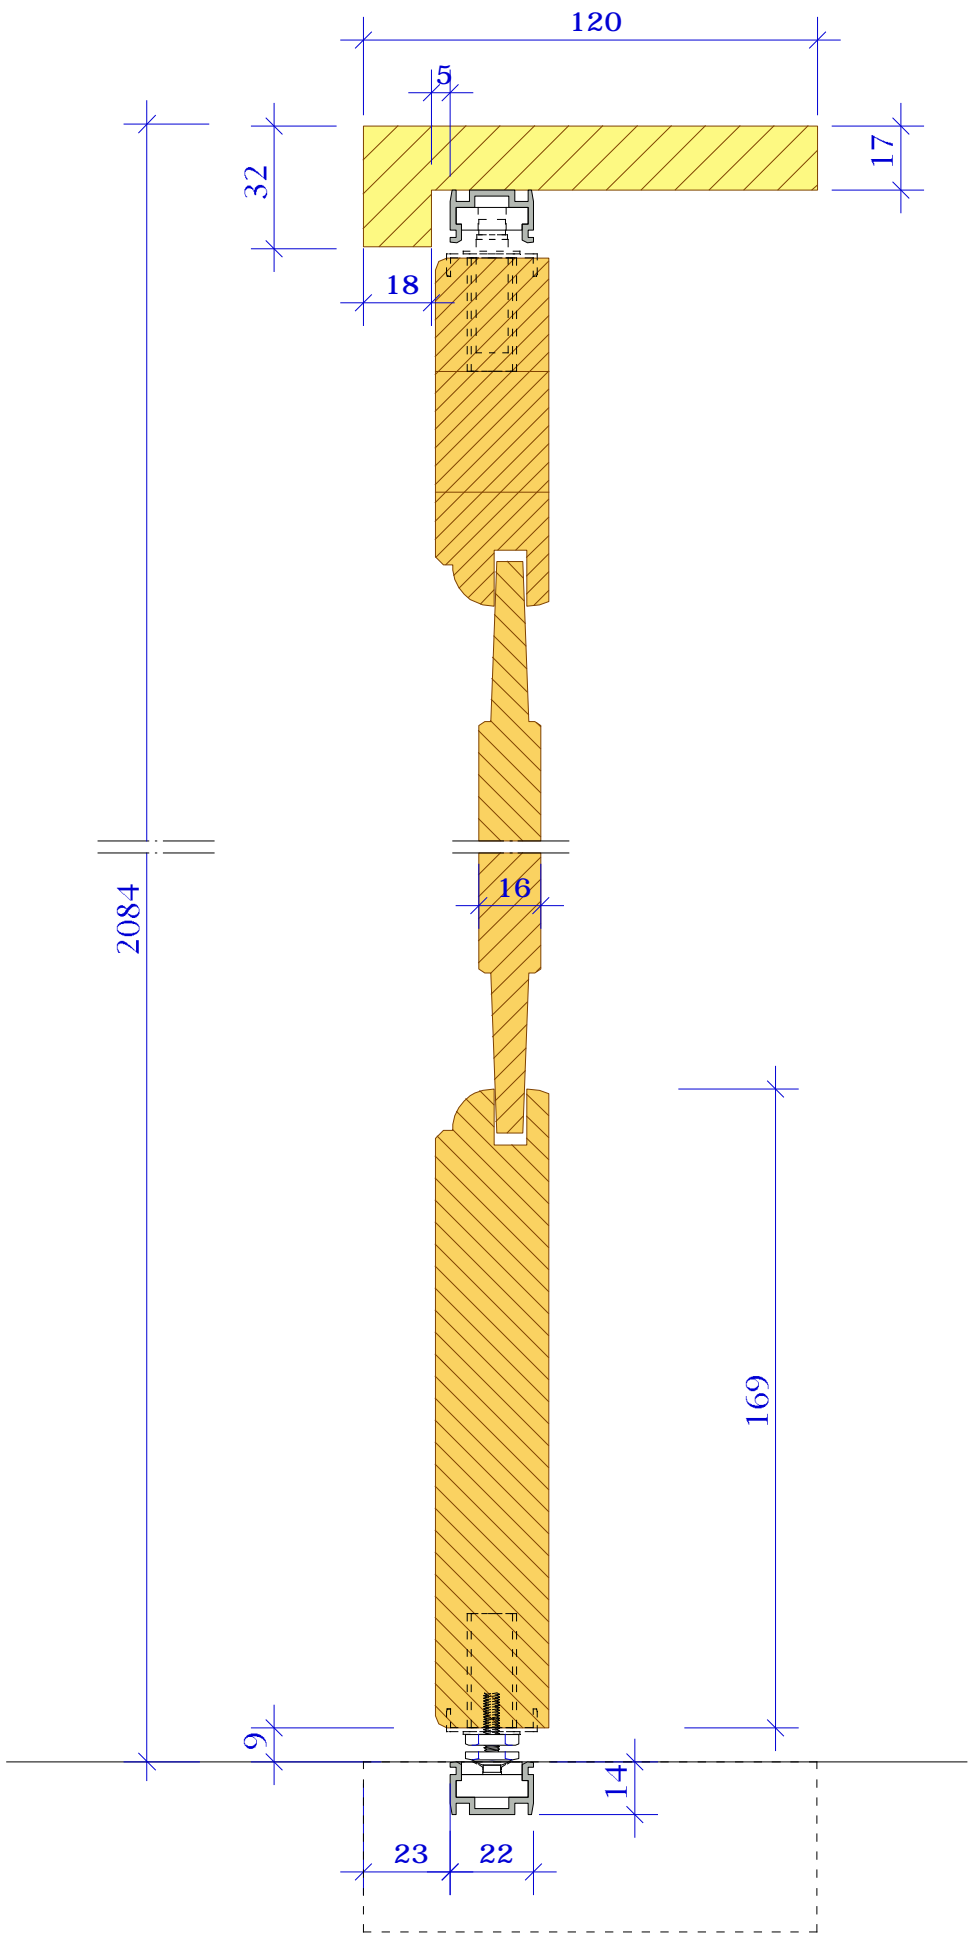


SECTION 1:2
Atle

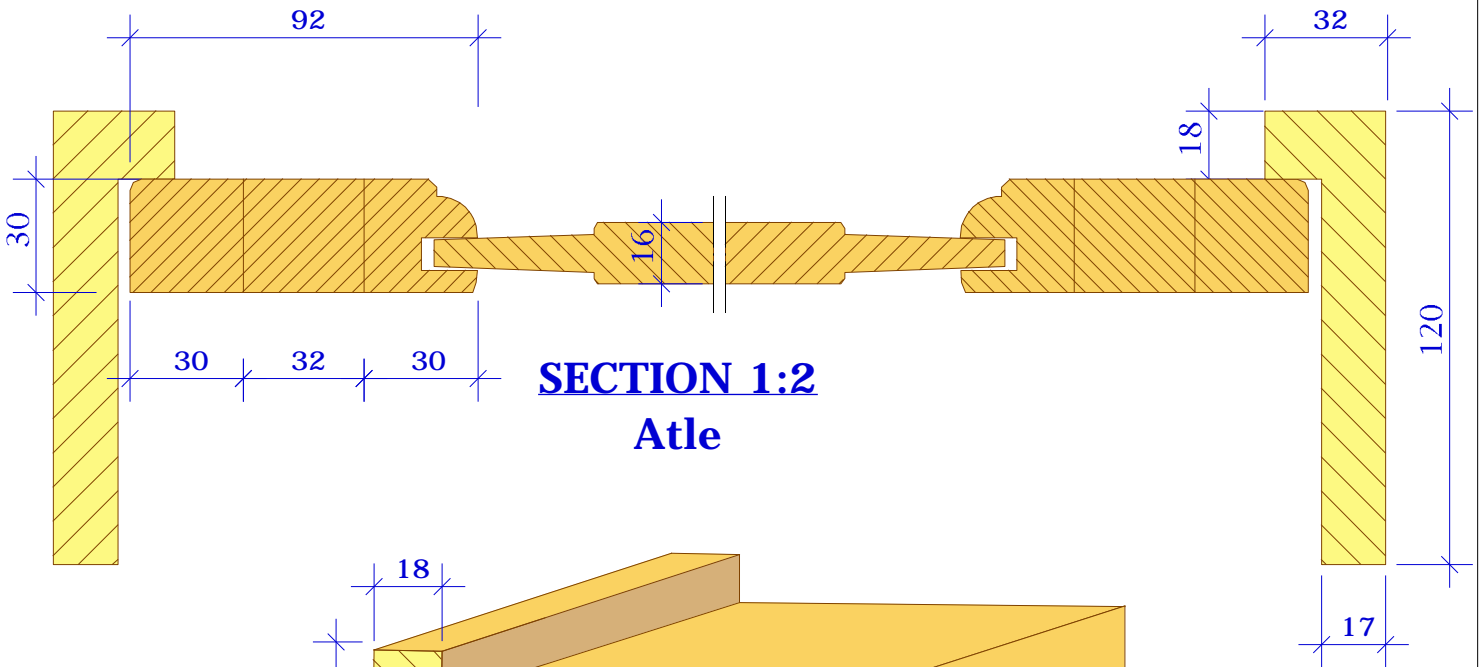


SECTION 1:2
Atle

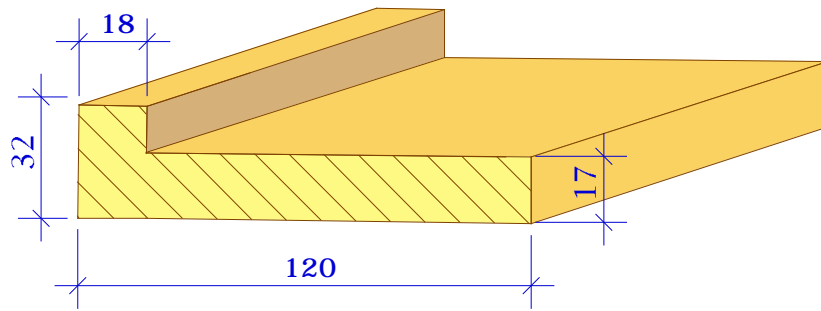

PERSPECTIVE FRAME 1:2
Atle

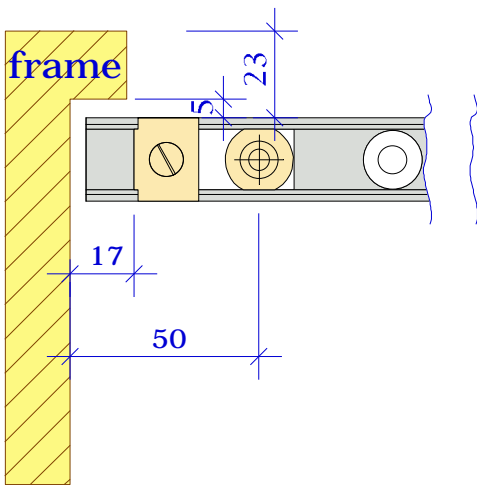

FLOOR 1:2
Atle

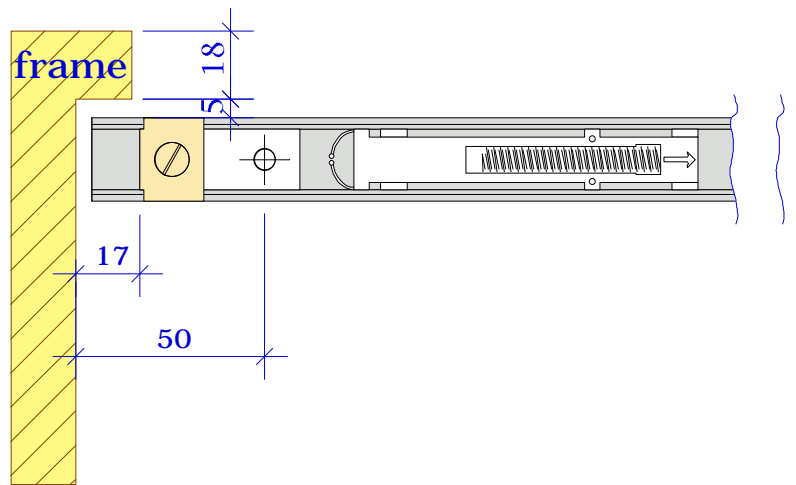

TOPP 1:2
Atle